
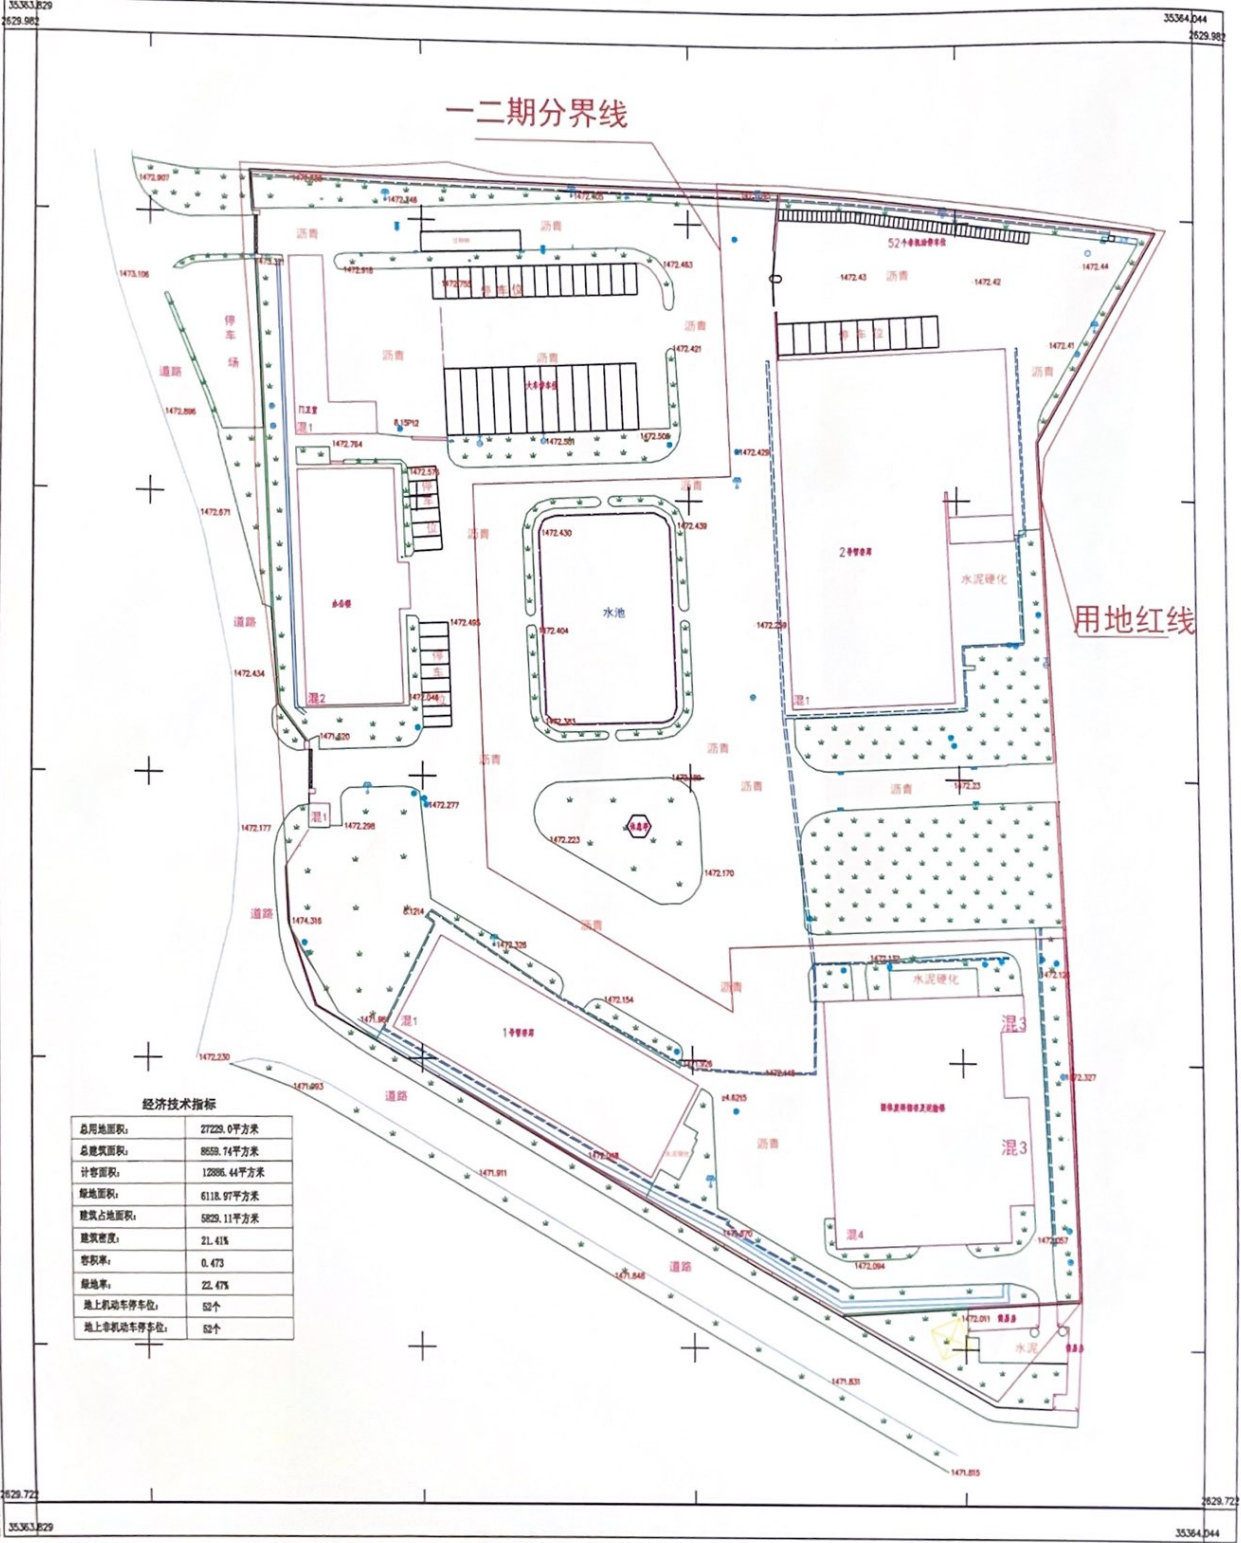


文山利用水泥窑协同处置固废项目厂区竣工图(总平)
2629.72-35363.83

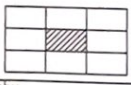


经济技术指标

总用地面积:	27229.0平方米
总建筑面积:	8559.74平方米
计容面积:	12886.44平方米
绿地面积:	6118.97平方米
建筑占地面积:	5829.11平方米
建筑密度:	21.41%
容积率:	0.473
绿地率:	22.47%
地上机动车停车位:	52个
地上非机动车停车位:	52个

文山利用水泥窑协同处置固废项目

2022年7月数字化成果
2000国家大地坐标系
1985国家高程基准
第二次全国土地调查图示图例

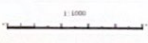

测量员: 李伟
绘图员: 张星
检查员: 张星