


机耕路平面布置图

1:1000

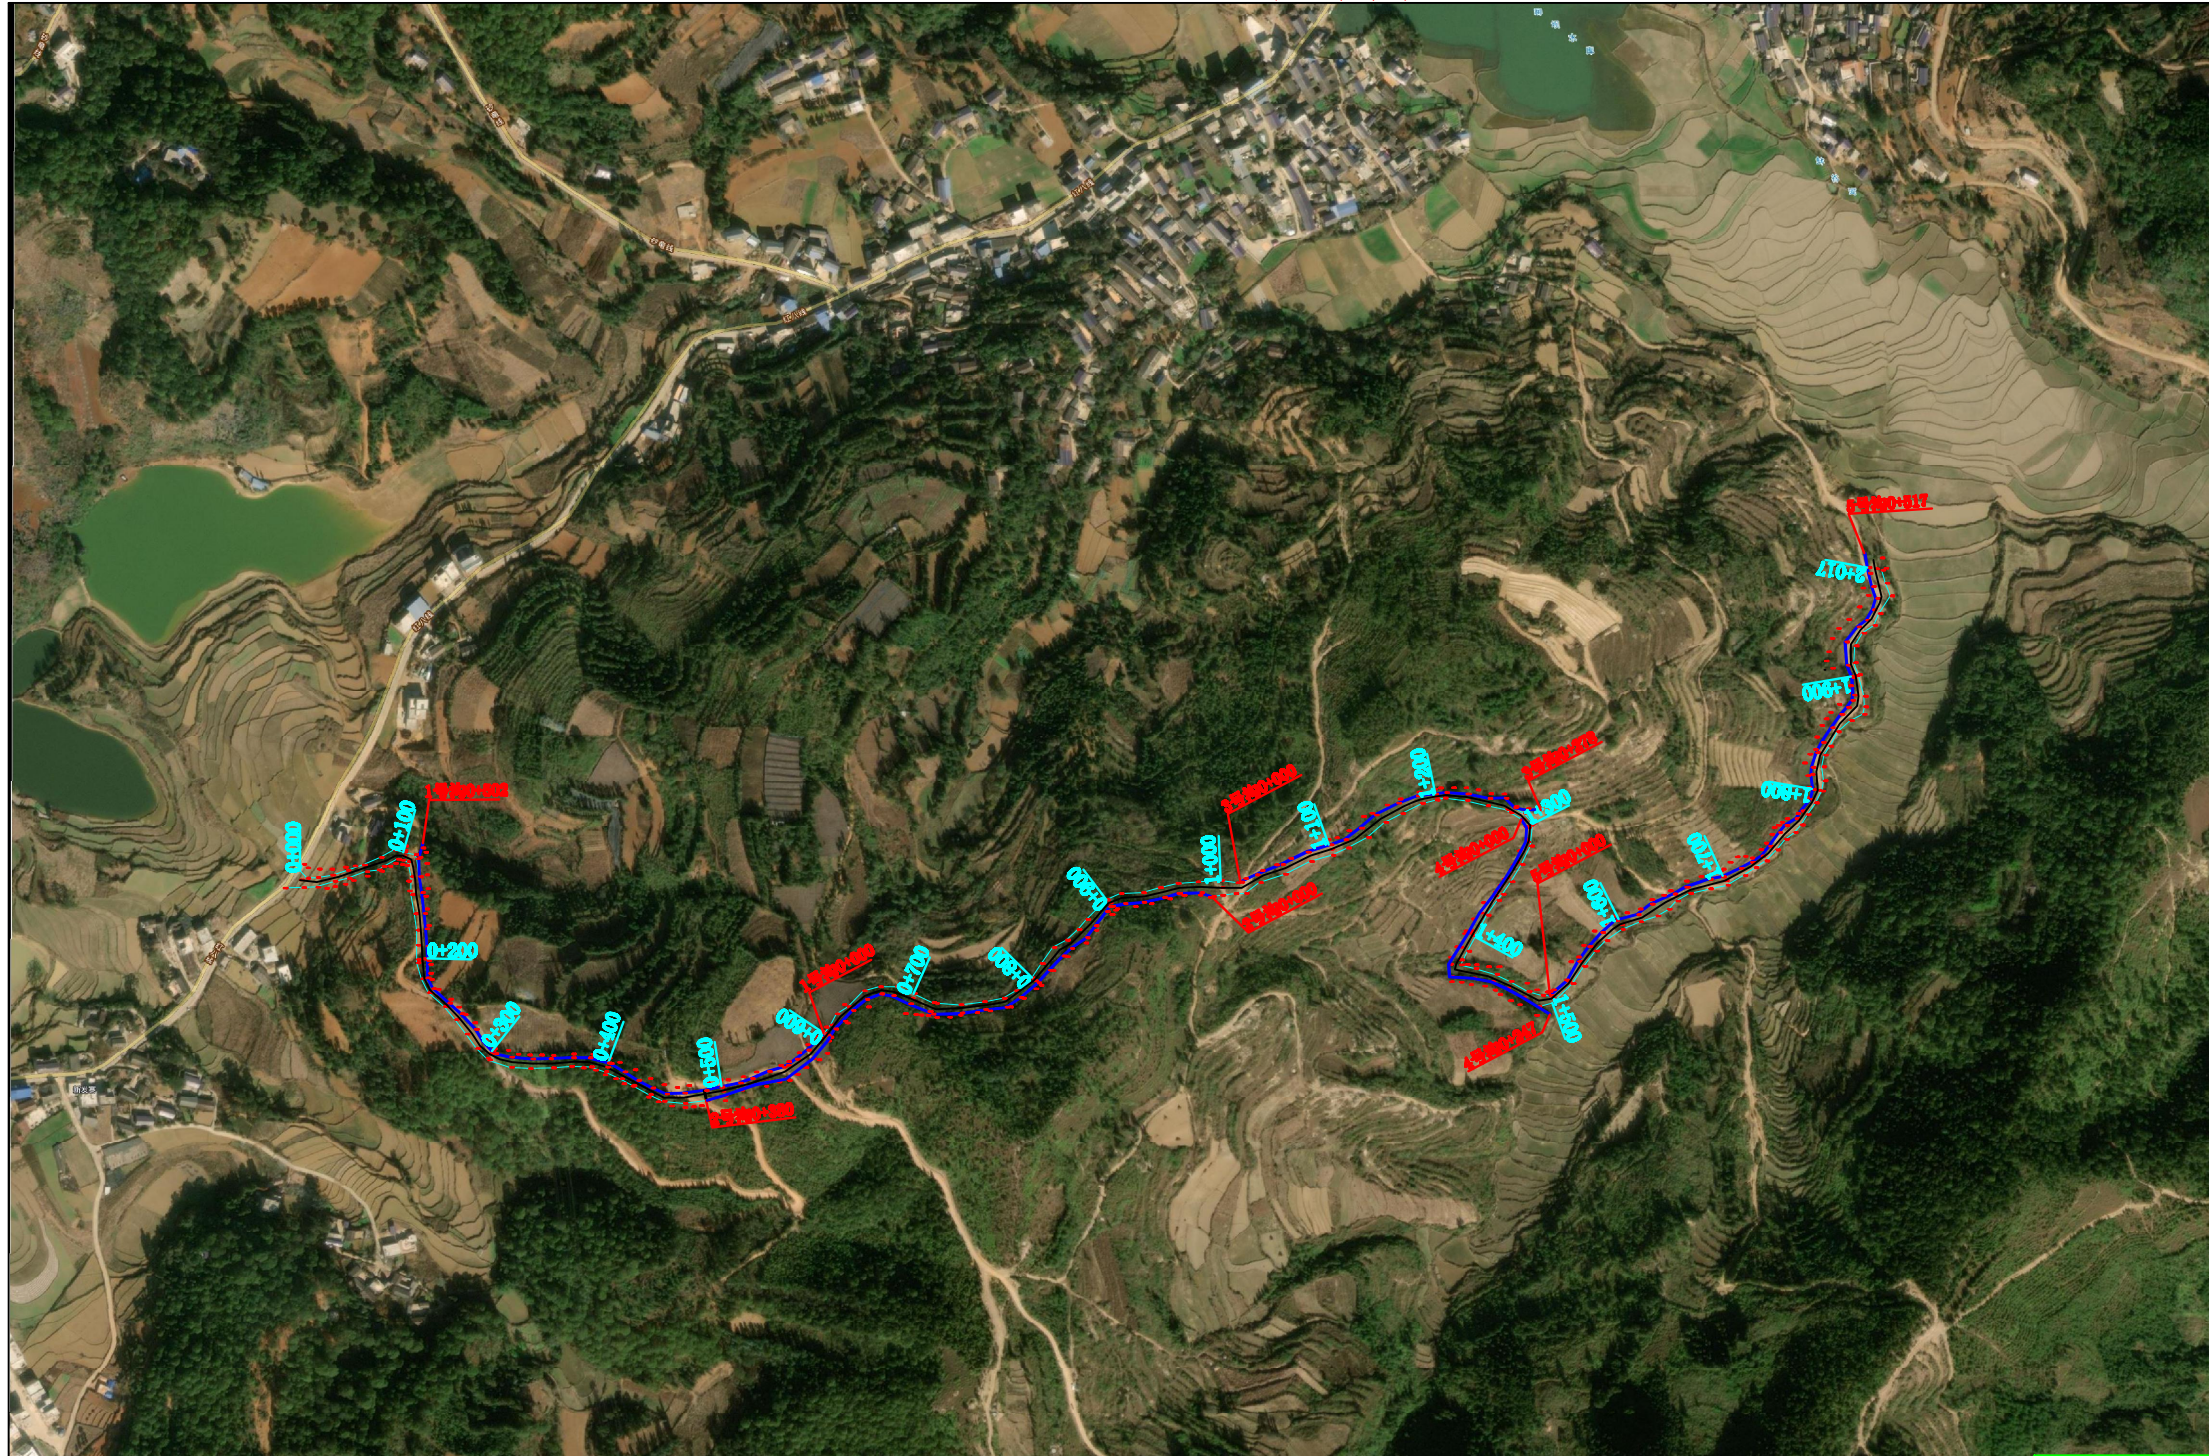

说明:

1. 本图尺寸均以m计;
2. 工程主要对机耕路开挖, 铺设砂砾石路面, 排水沟浇筑, 涵管安装;
3. 机耕路全长2017m, 排水沟5条、共计2047m, 共设计DN400 涵管106m、其中低凹处和冲沟处设置涵管共计7处每处10m、岔路处设置涵管共计6处每处6m;
4. 本图需要配合其他图件使用。

批准		砚山县2022年重点村	施工图 设计
核定		机耕路建设工程项目	水 工 阶段
审查		平面布置图	
校核			
设计		比例	日期
制图		图号	