



I 类型标准断面图

1:150

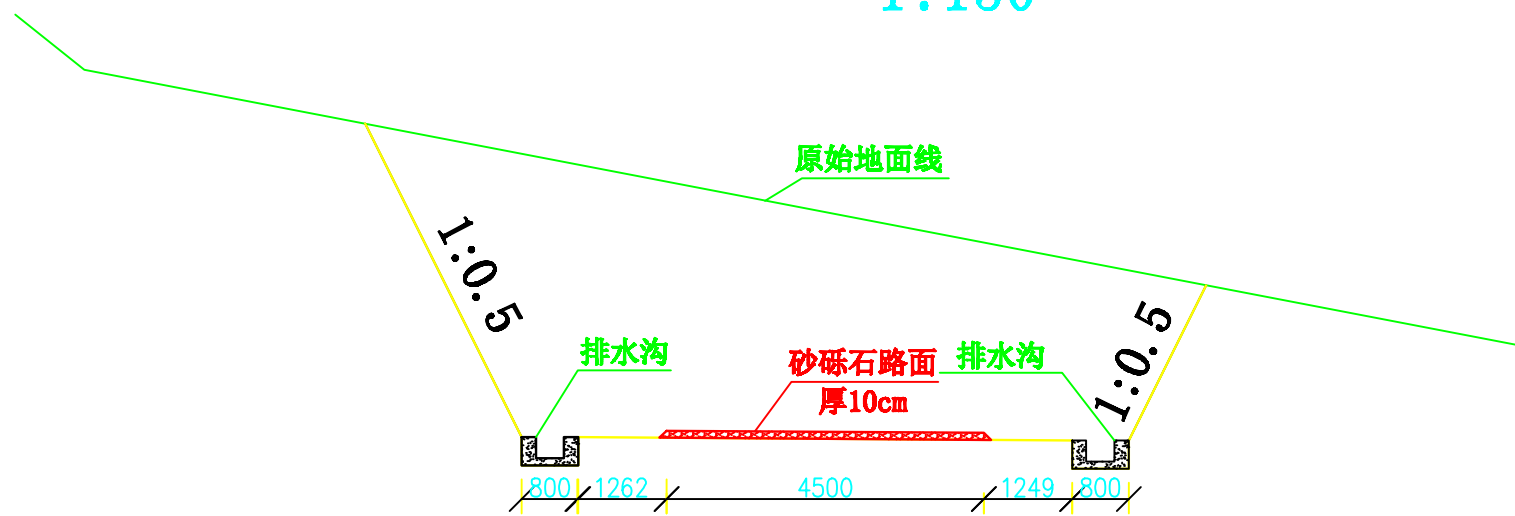


II 类型标准断面图

1:150

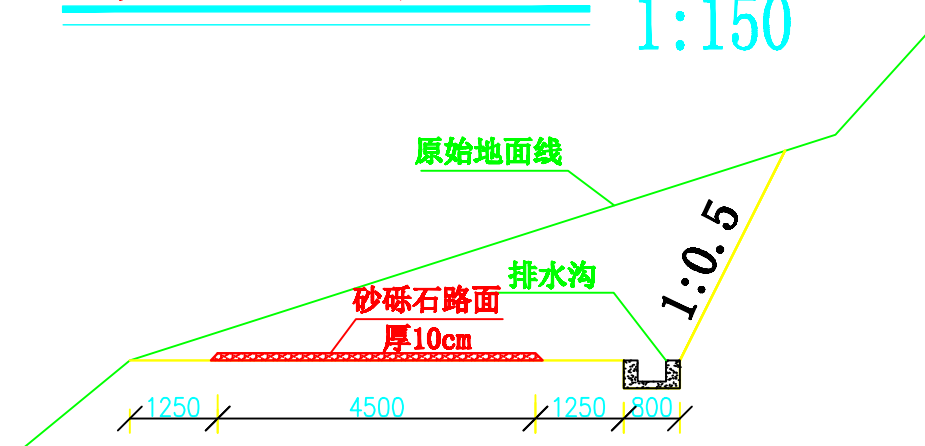


排水沟标准断面图

1:200

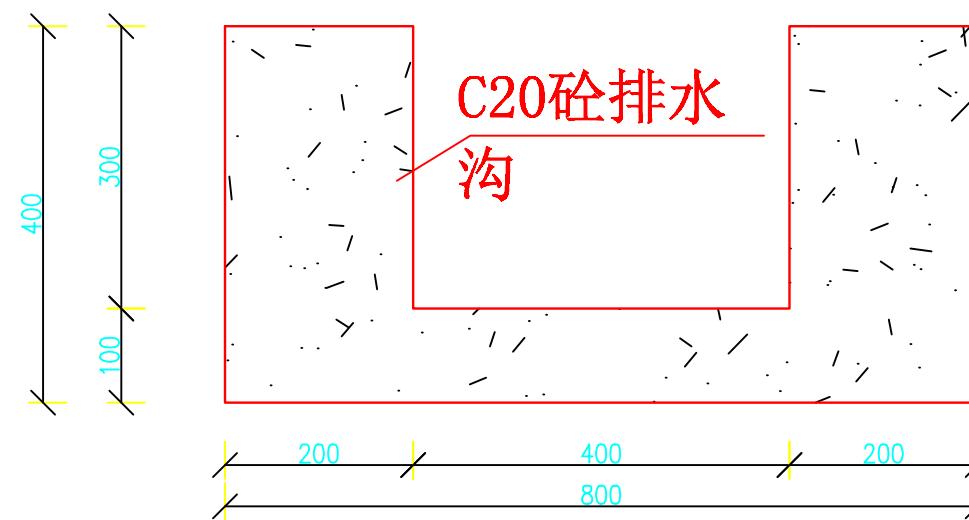

III 类型标准断面图

1:150

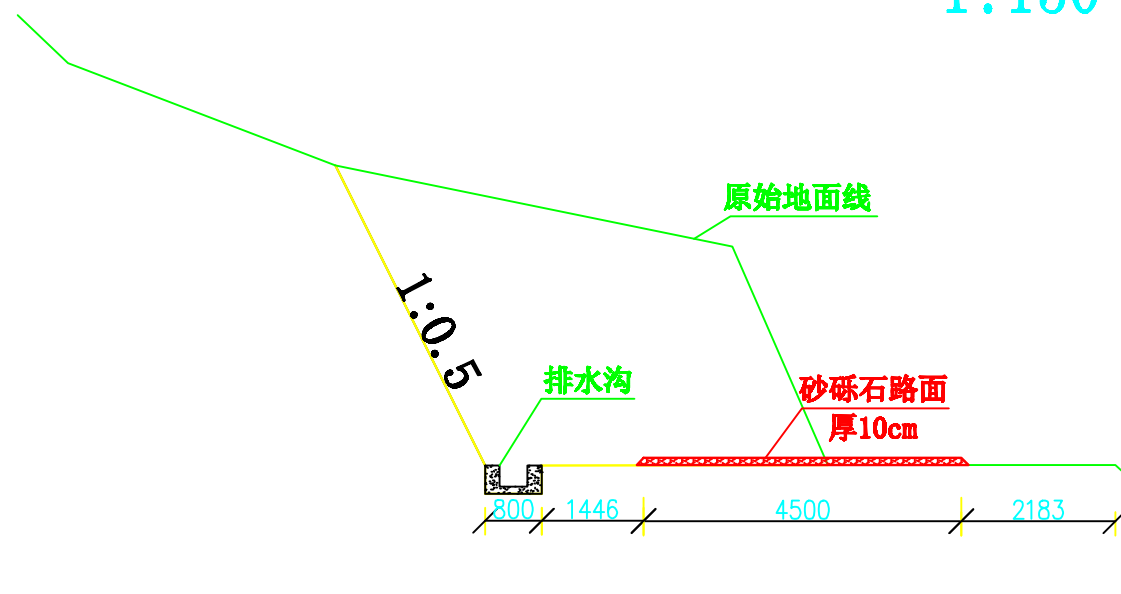

说明:

1. 本图尺寸均以mm计;
2. 按照断面对机耕路现状进行开挖
3. 本图需要配合其他图件使用。

批准		铜山县2022年重点村	施工图 设计
核定		机耕路建设工程项目	水 工 阶段
审查		路沟标准断面图	
校核			
设计		比例	日期
制图		图号	