


机耕路纵断面图

纵向 1:500
横向 1:1000

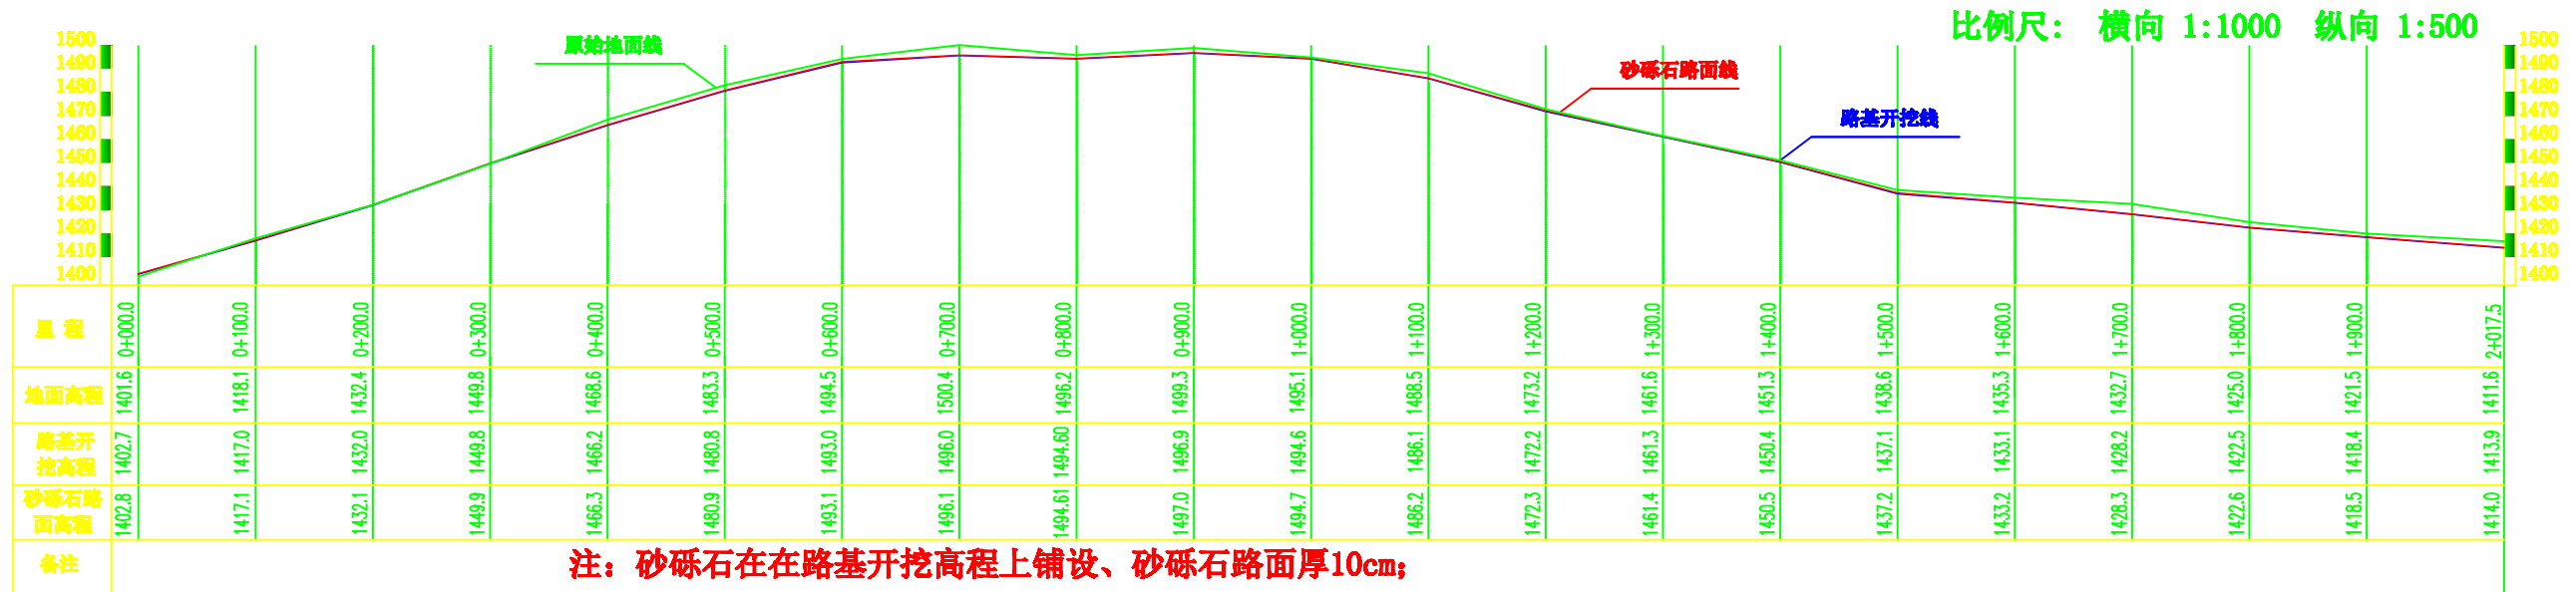

说明：

1. 本图尺寸均以m计；
2. 工程主要对机耕路开挖，铺设砂砾石路面，排水沟浇筑，涵管安装；
3. 机耕路全长2017m，排水沟5条、共计2047m，共设计DN400涵管106m、其中低凹处和冲沟处设置涵管共计7处每处10m、岔路处设置涵管共计6处每处6m；
4. 本图需要配合其他图件使用。

批准		砚山县2022年重点村	施工图 设计
核定		机耕路建设工程项目	水 工 阶段
审查		纵断面图	
校核			
设计			
制图		比例	日期
		图号	