





0+000开挖断面图 1:100

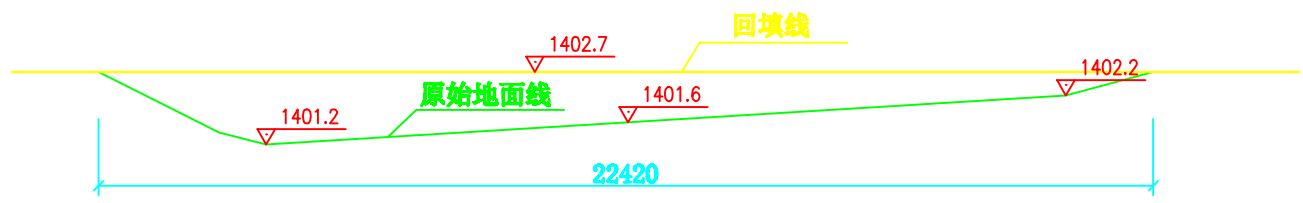


0+100开挖断面图 1:100

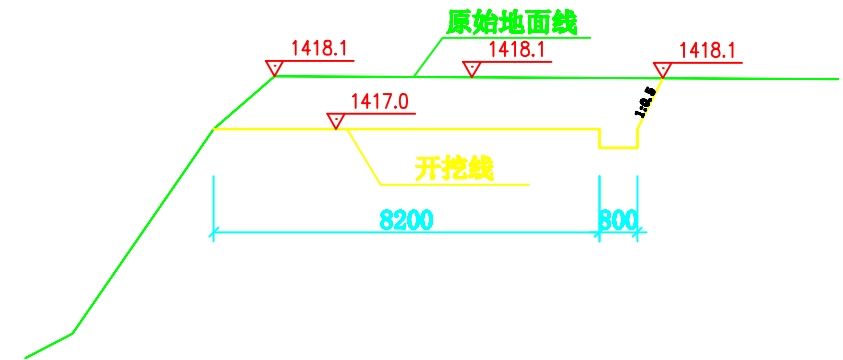


0+200开挖断面图 1:100

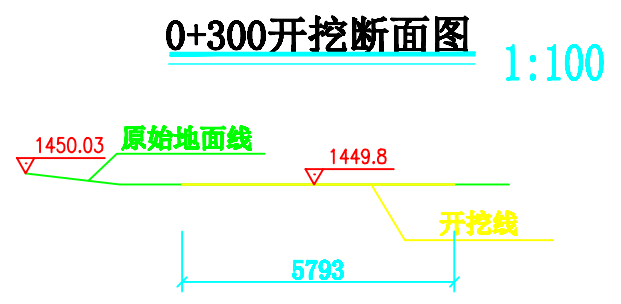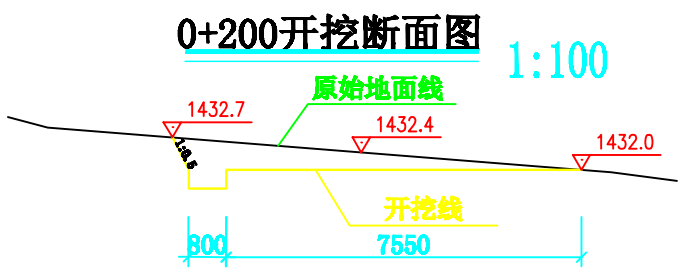

0+500开挖断面图 1:100

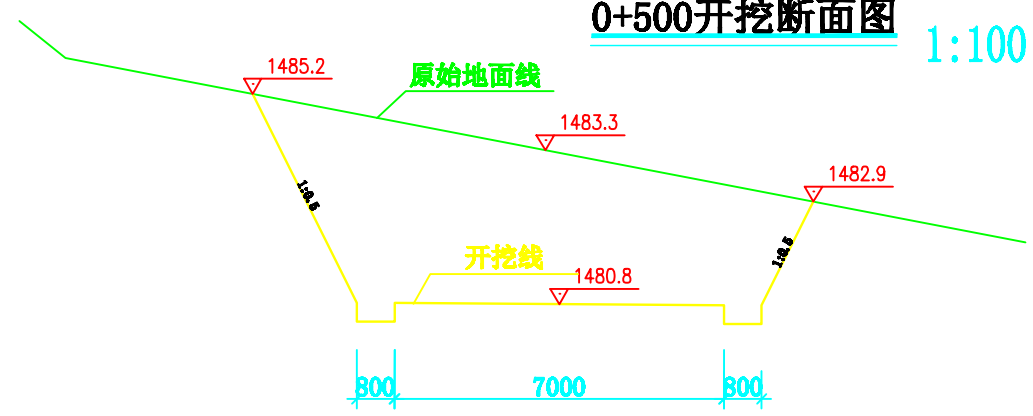

0+400开挖断面图 1:100

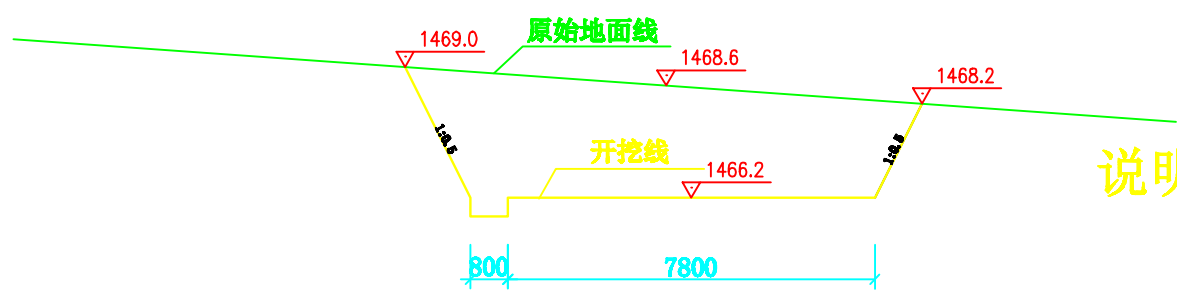

说明:

1. 本图尺寸均以mm计;
2. 按照断面对机耕路现状进行开挖;
3. 本图需要配合其他图件使用。

批准		碭山县2022年重点村	施工图 设计
核定		机耕路建设工程项目	水 工 阶段
审查		机耕路开挖断面图	
校核			
设计		比例	日期
制图		图号	